


Для армирования можно применять композиную кладочную сетку



Перемычки из **U-образных газобетонных блоков**

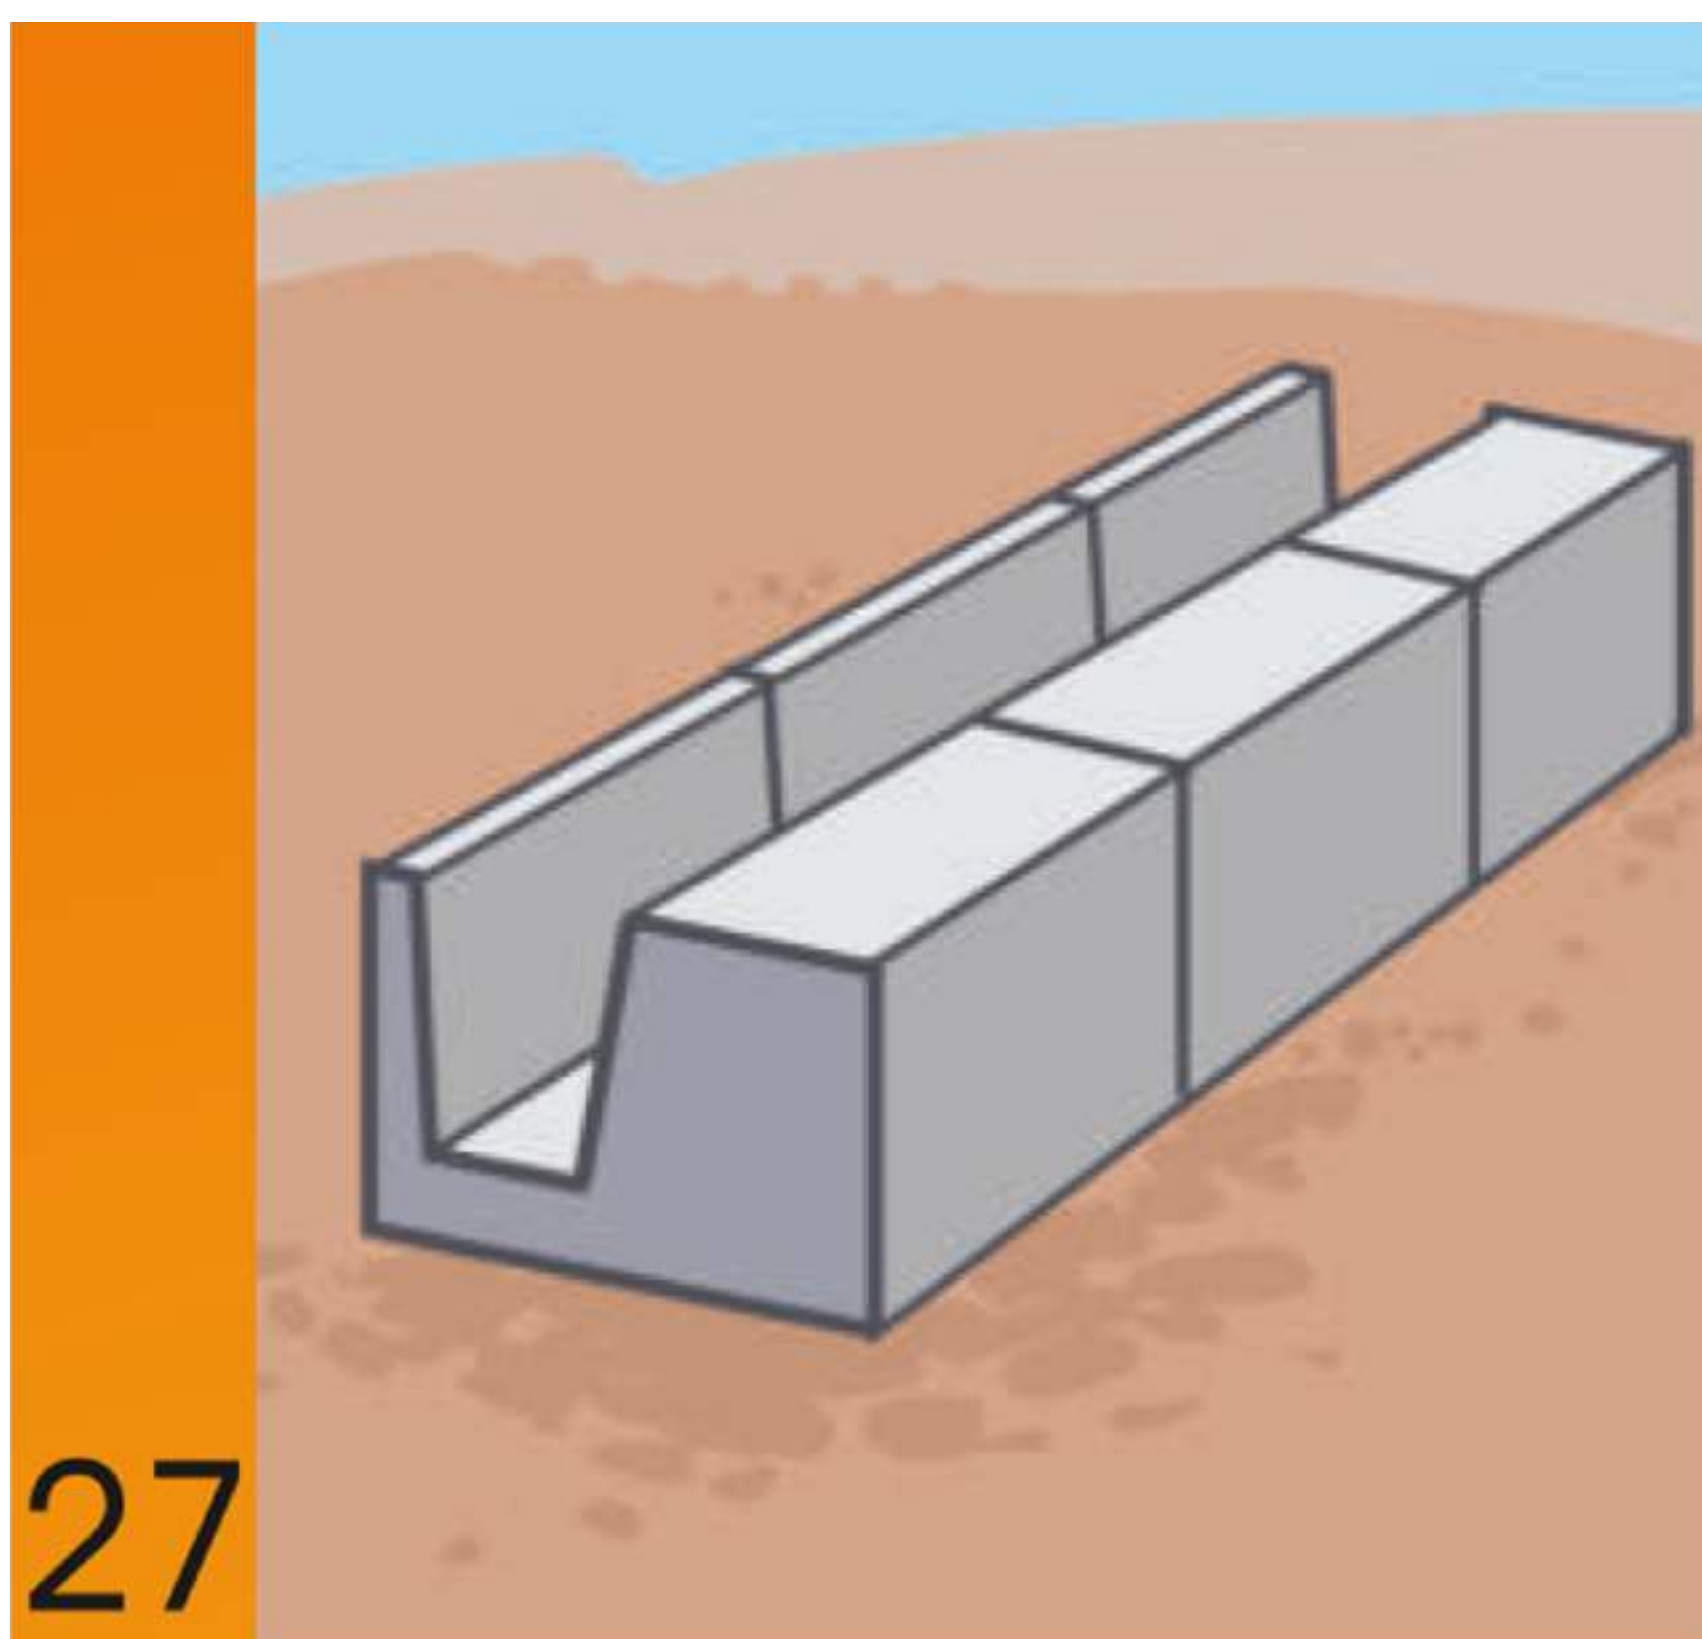

Для перекрытия оконных и дверных проемов из **U-образных блоков** формируются перемычки нужной длины с учетом ширины проема. Для этого над оконным или дверным проемом устанавливается опалубка из деревянного бруса или металлических профилей




На торцевую сторону **U-образных блоков** наносится клей для газобетона



В выемку **U-образных блоков** укладывается **арматурный каркас**. Диаметр арматуры и марка бетона для заполнения подбирается по расчету в зависимости от воспринимаемой нагрузки



U-образный блок заполняется тяжелым бетоном

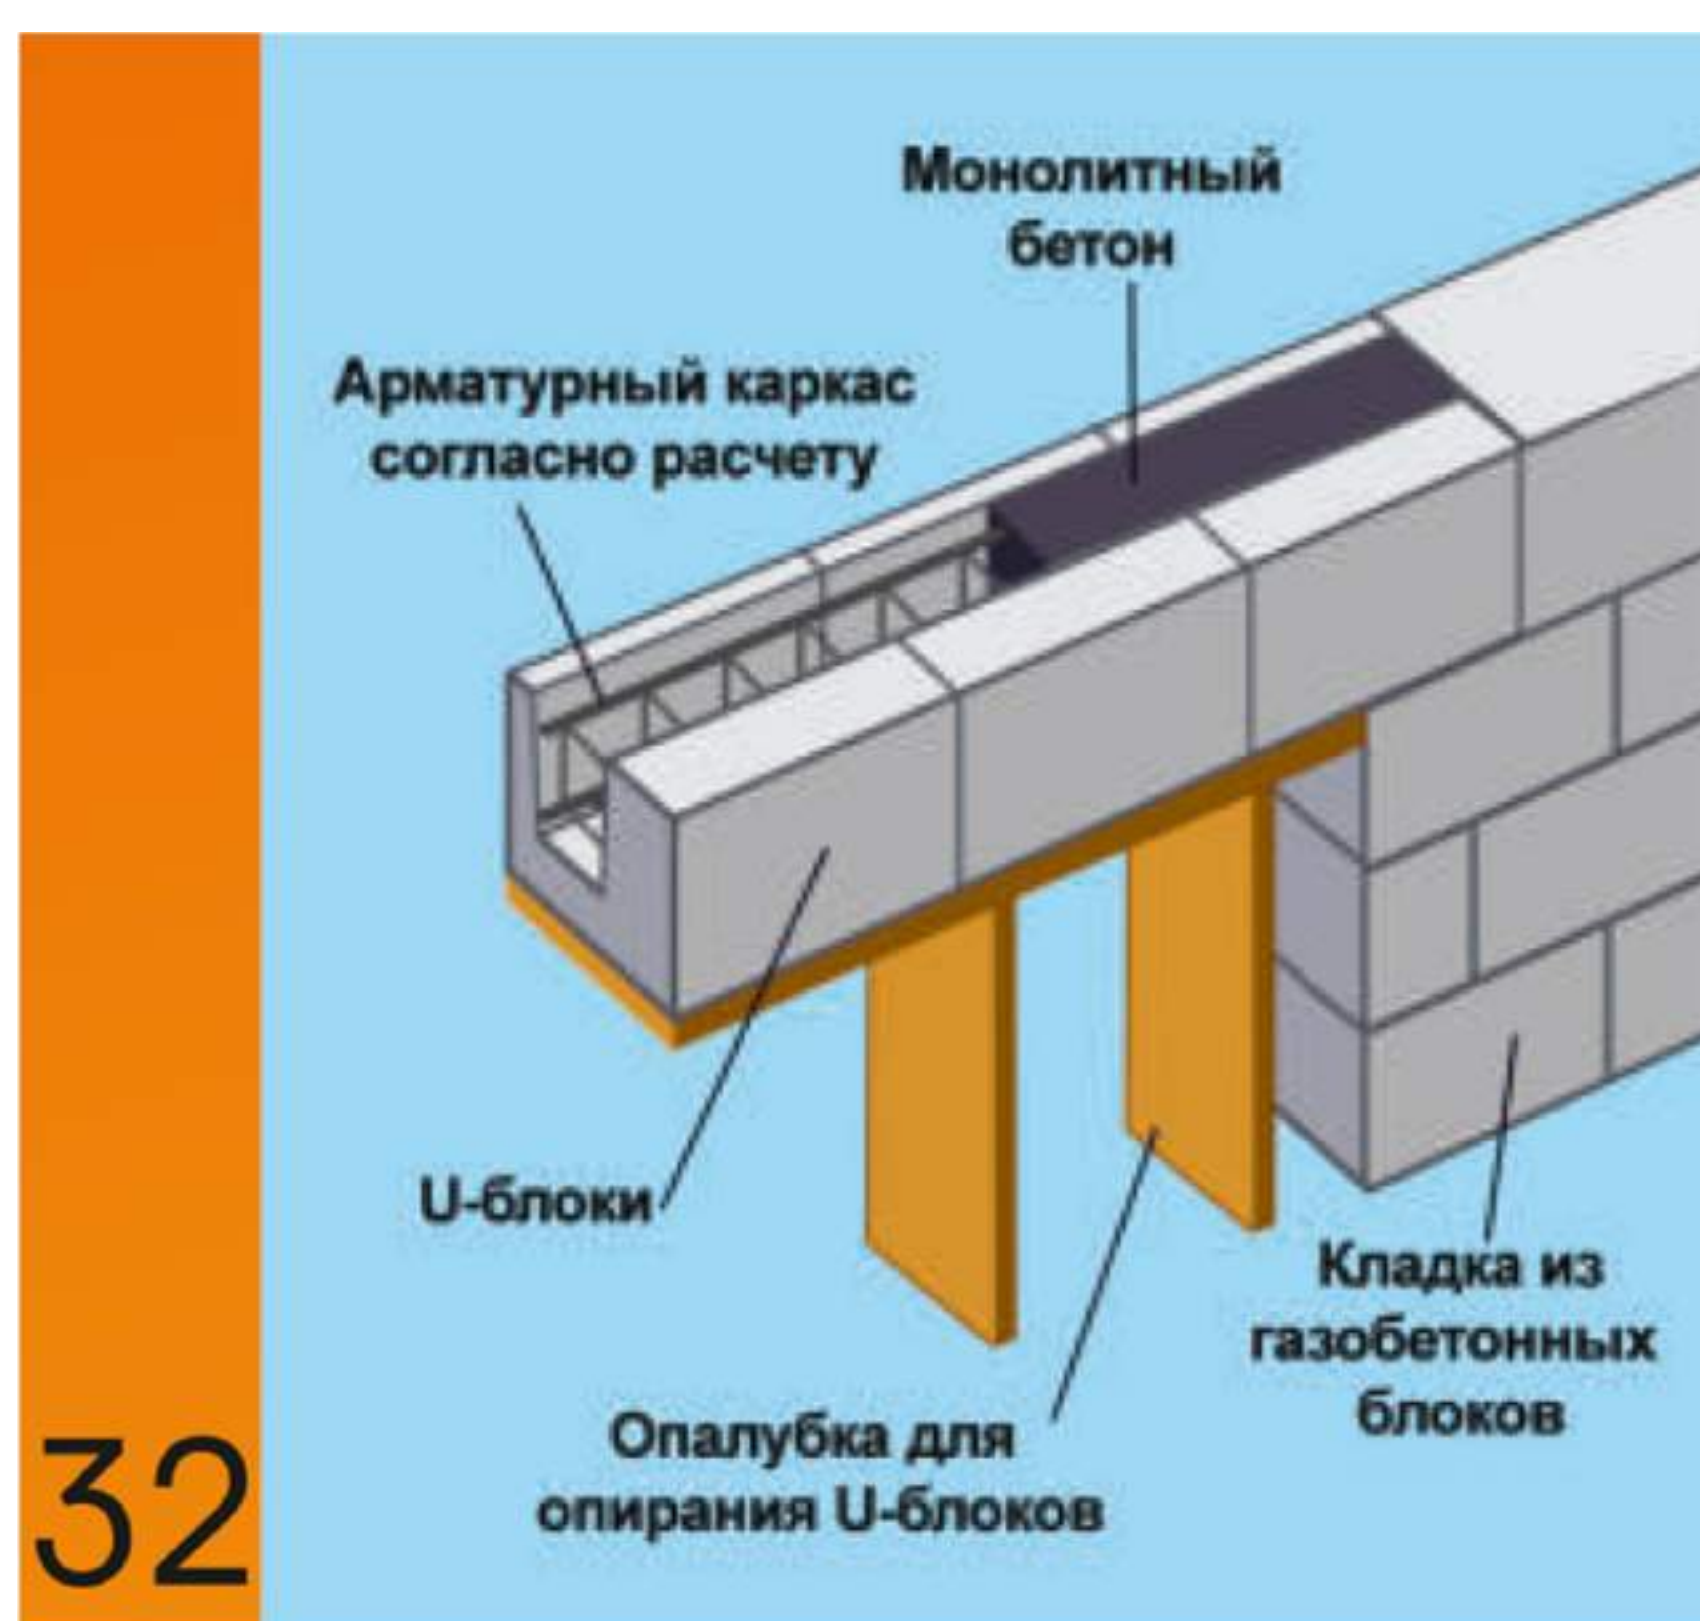

Общая схема сборной перемычки из **U-образных блоков**