



Узел крепления облицовки фасада из кирпича к стене из газобетонных блоков с утеплением.
Применимо в малоэтажном строительстве.

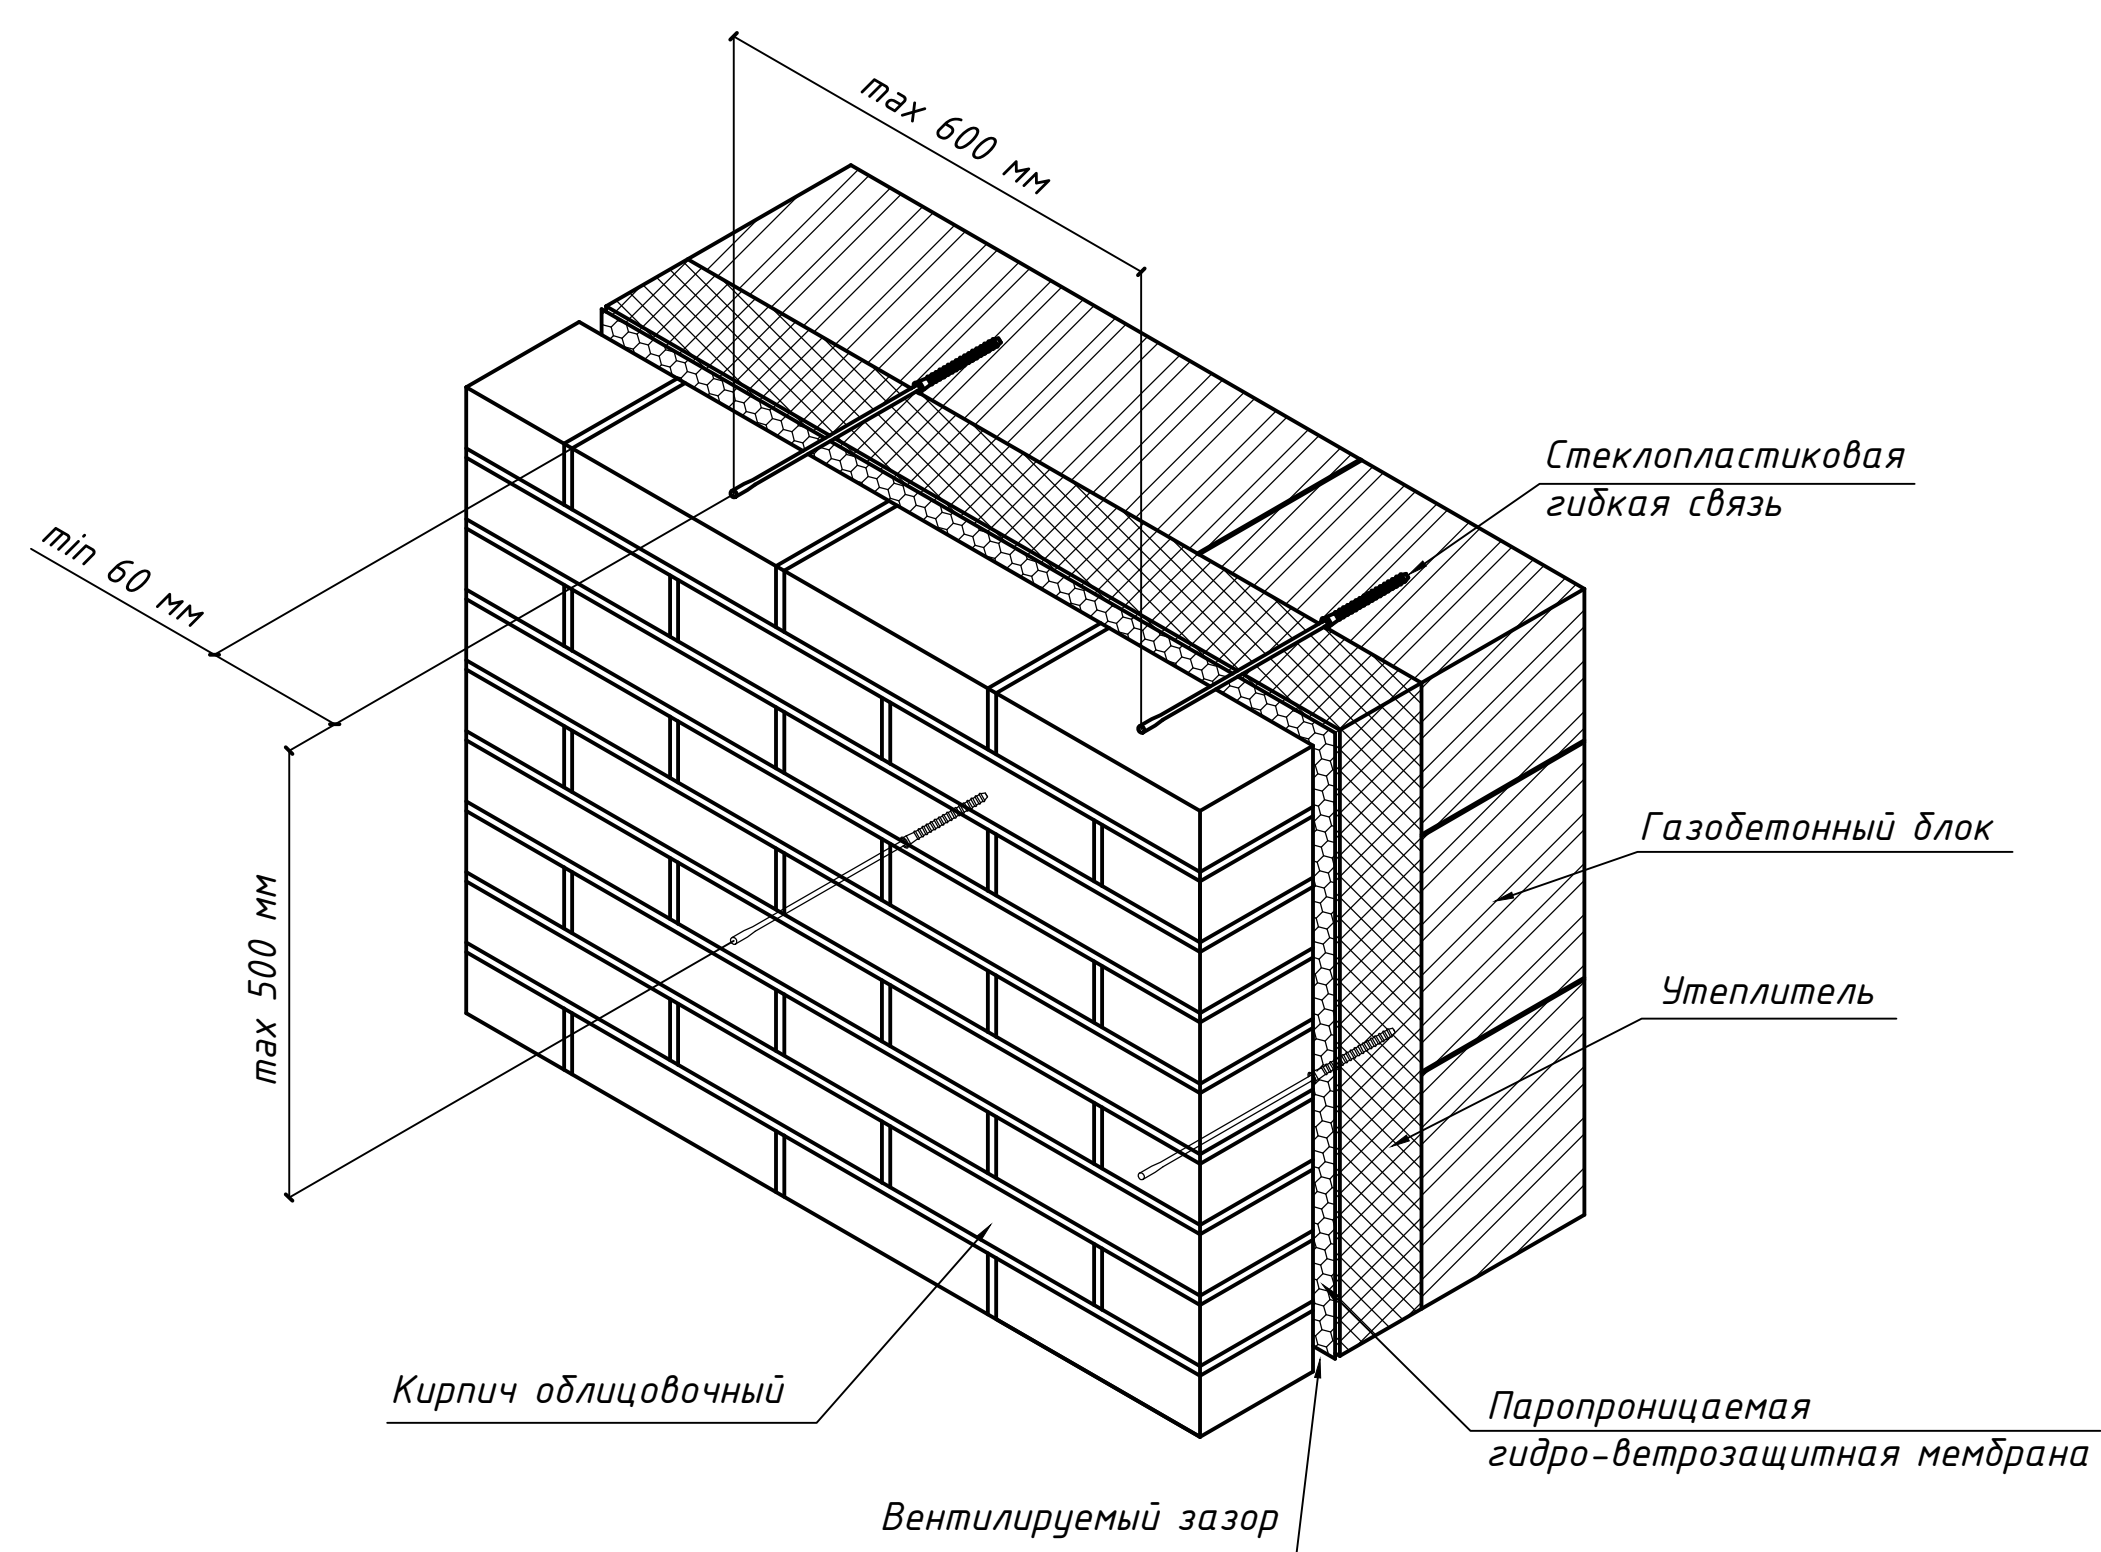

Узел крепления облицовки фасада из кирпича к стене из газобетонных блоков.
Применимо в малоэтажном строительстве.

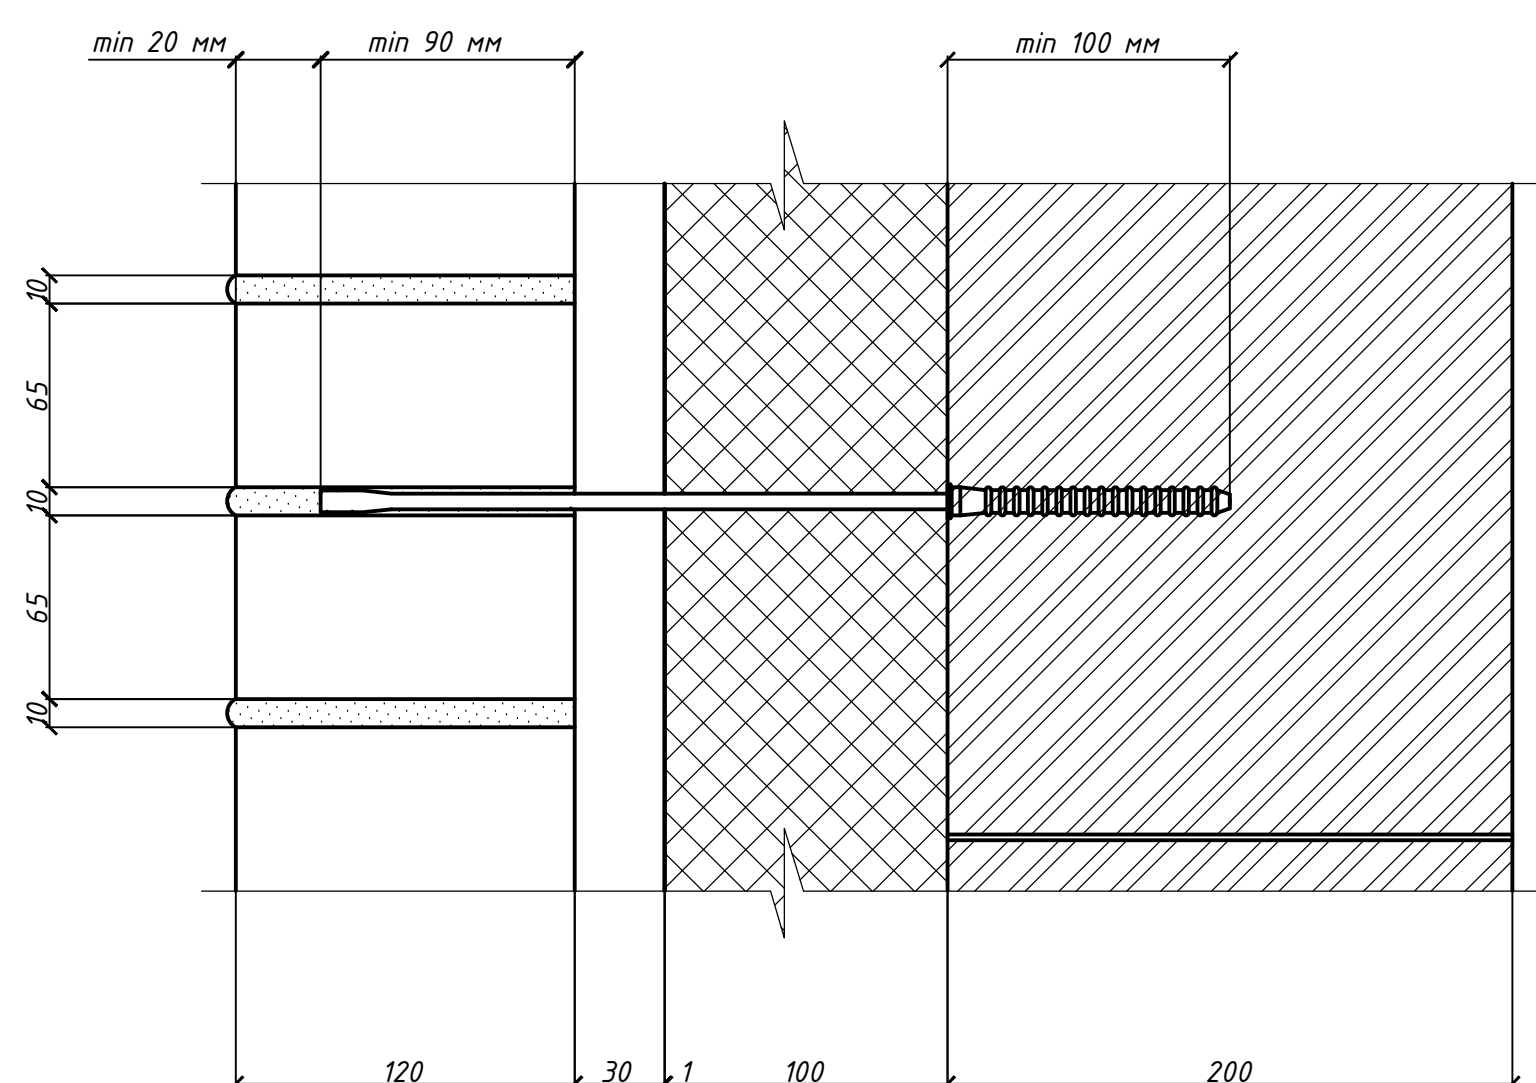